

**COMUNE DI FRASSINO**  
**PIANO REGOLATORE GENERALE**  
 (Approvato con D.G.R. n. 67-20057 del 07/04/1988)

**VARIANTE PARZIALE N. 12**  
 (ai sensi 7° comma art. 17, L.R. 56/77 e succ. mod. ed int.)

**TAV. D.6 - Tipi di interventi ammissibili**  
 nelle aree RR ed RS di P.R.G.C.

scala 1:1.000

PROGETTO PRELIMINARE ADOTTATO CON	D.C. NR. 2	DEL 23/03/2012
PRONUNCIA DELLA PROVINCIA	D.G.P. NR /	DEL /
PROGETTO DEFINITIVO APPROVATO CON	D.C. NR. 20	DEL 15/06/2012

**Sindaco:**  
 Bernardino MATTEODO




**Segretario Comunale:**  
 Dott. Mario ADDUCI

**Responsabile del Procedimento:**  
 Geom. Livio FINO

**PROGETTO**

**Direttore tecnico**  
 Arch. Agostino CARLETTO

**Progettista**  
 Arch. Fabio GALLO

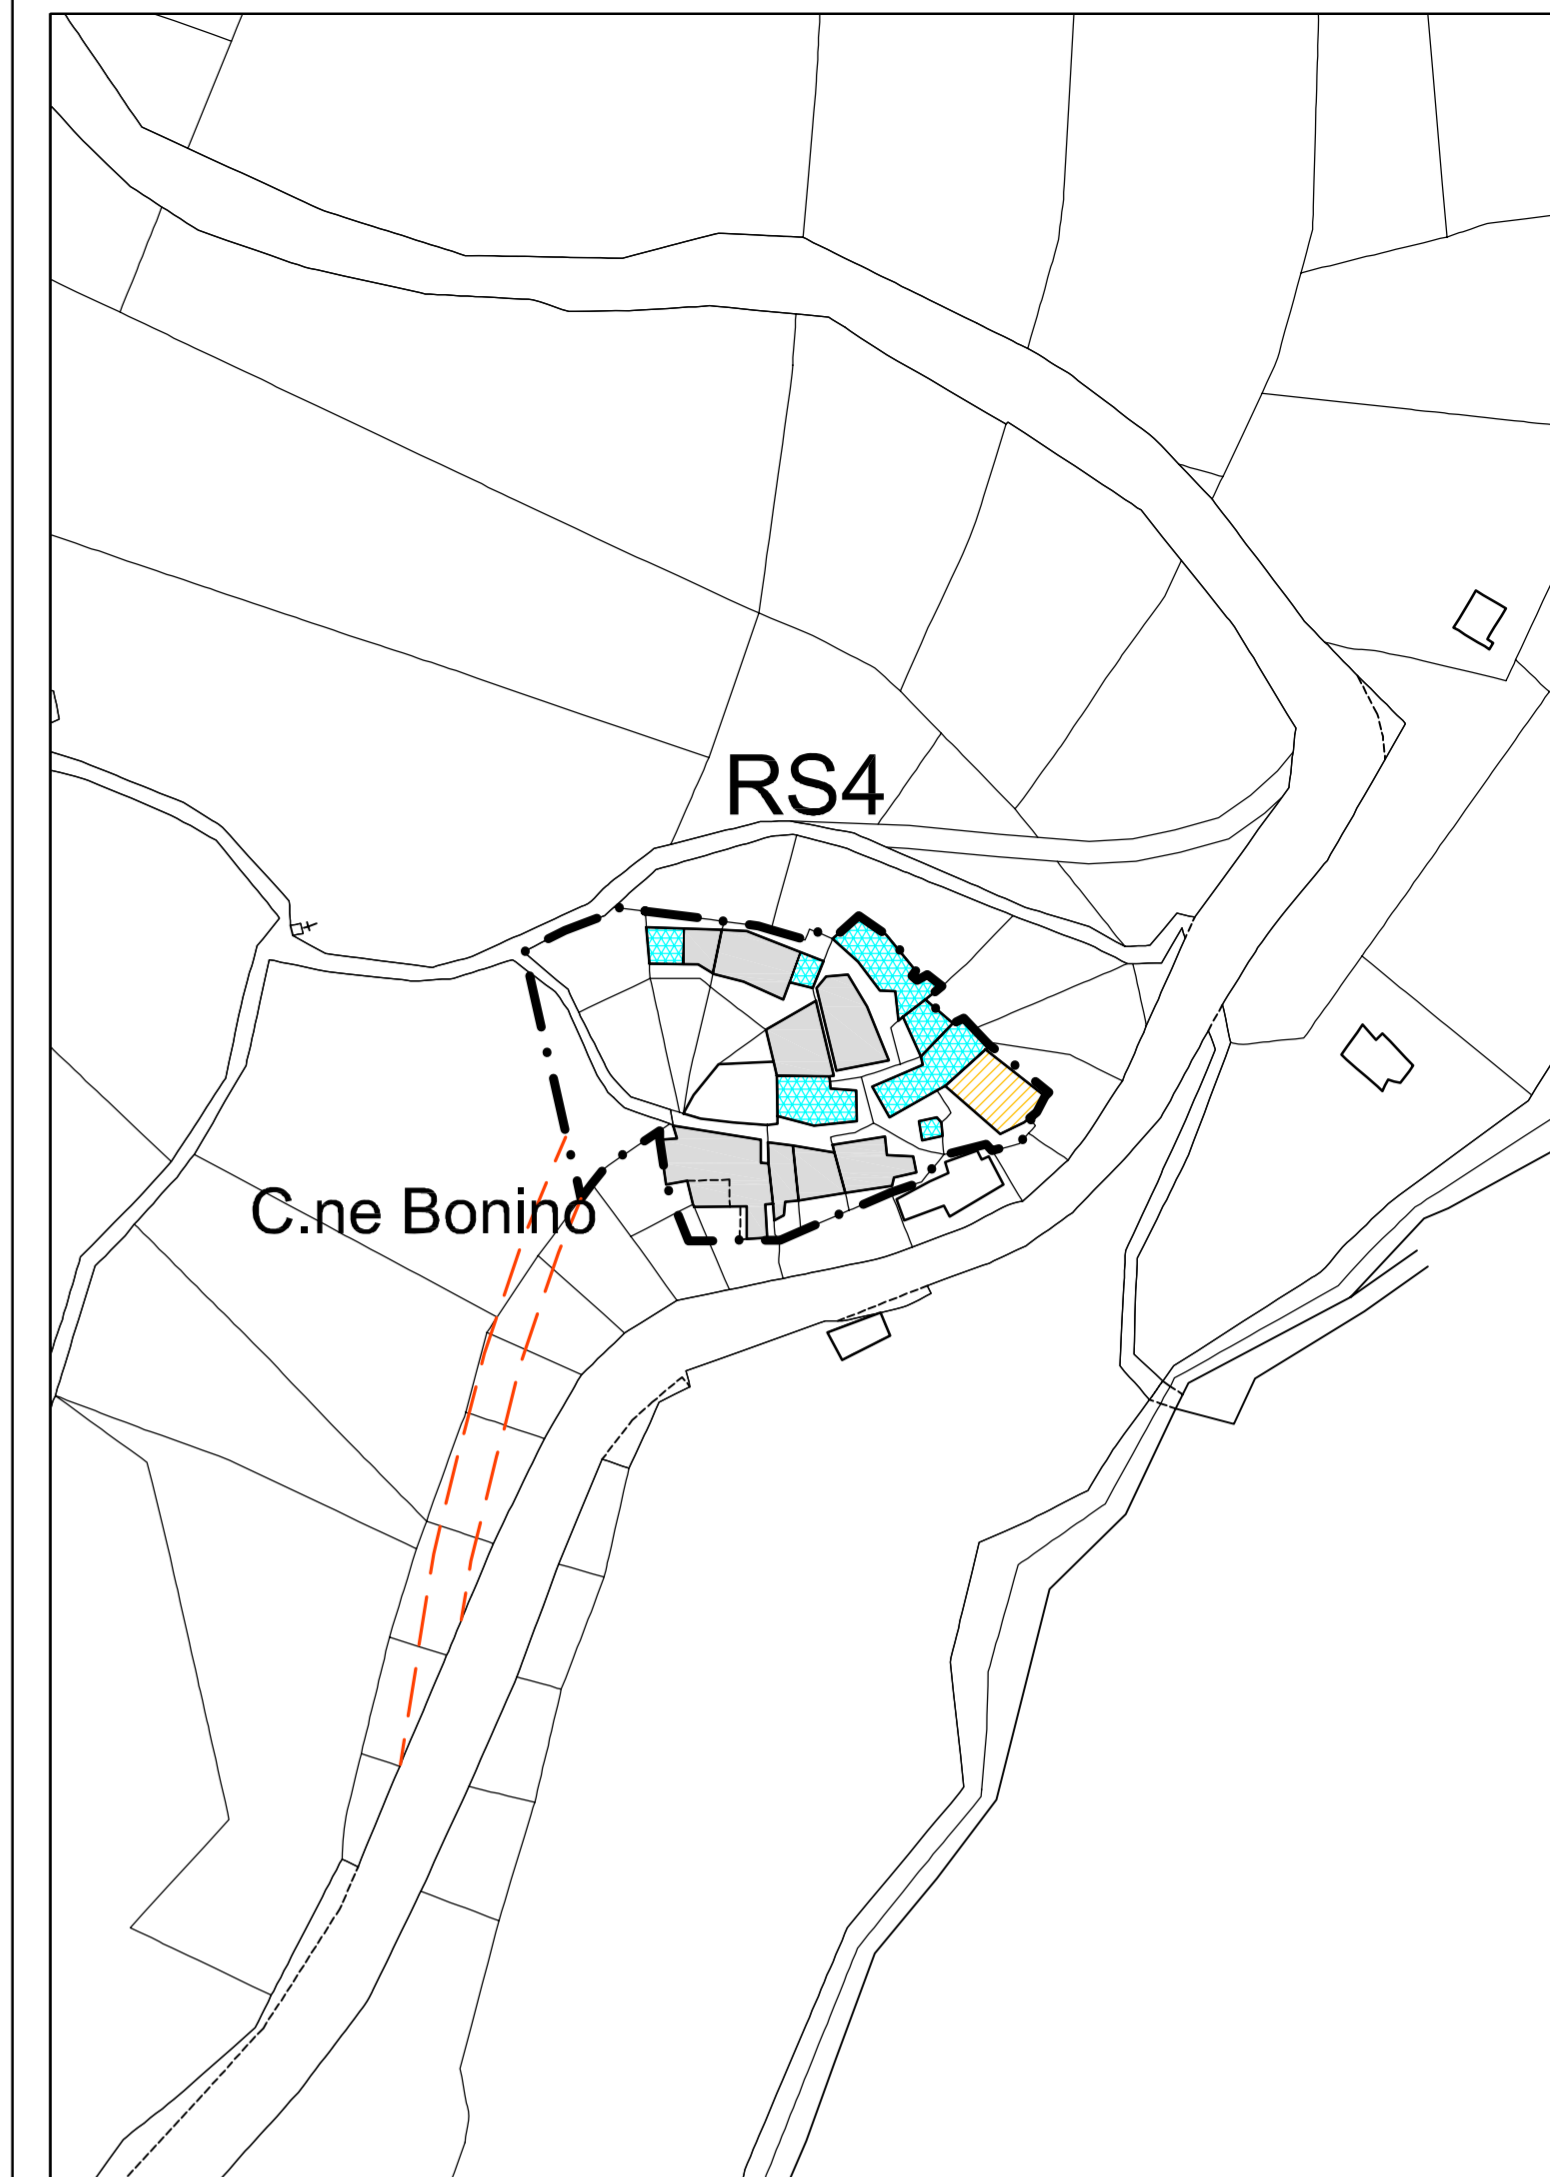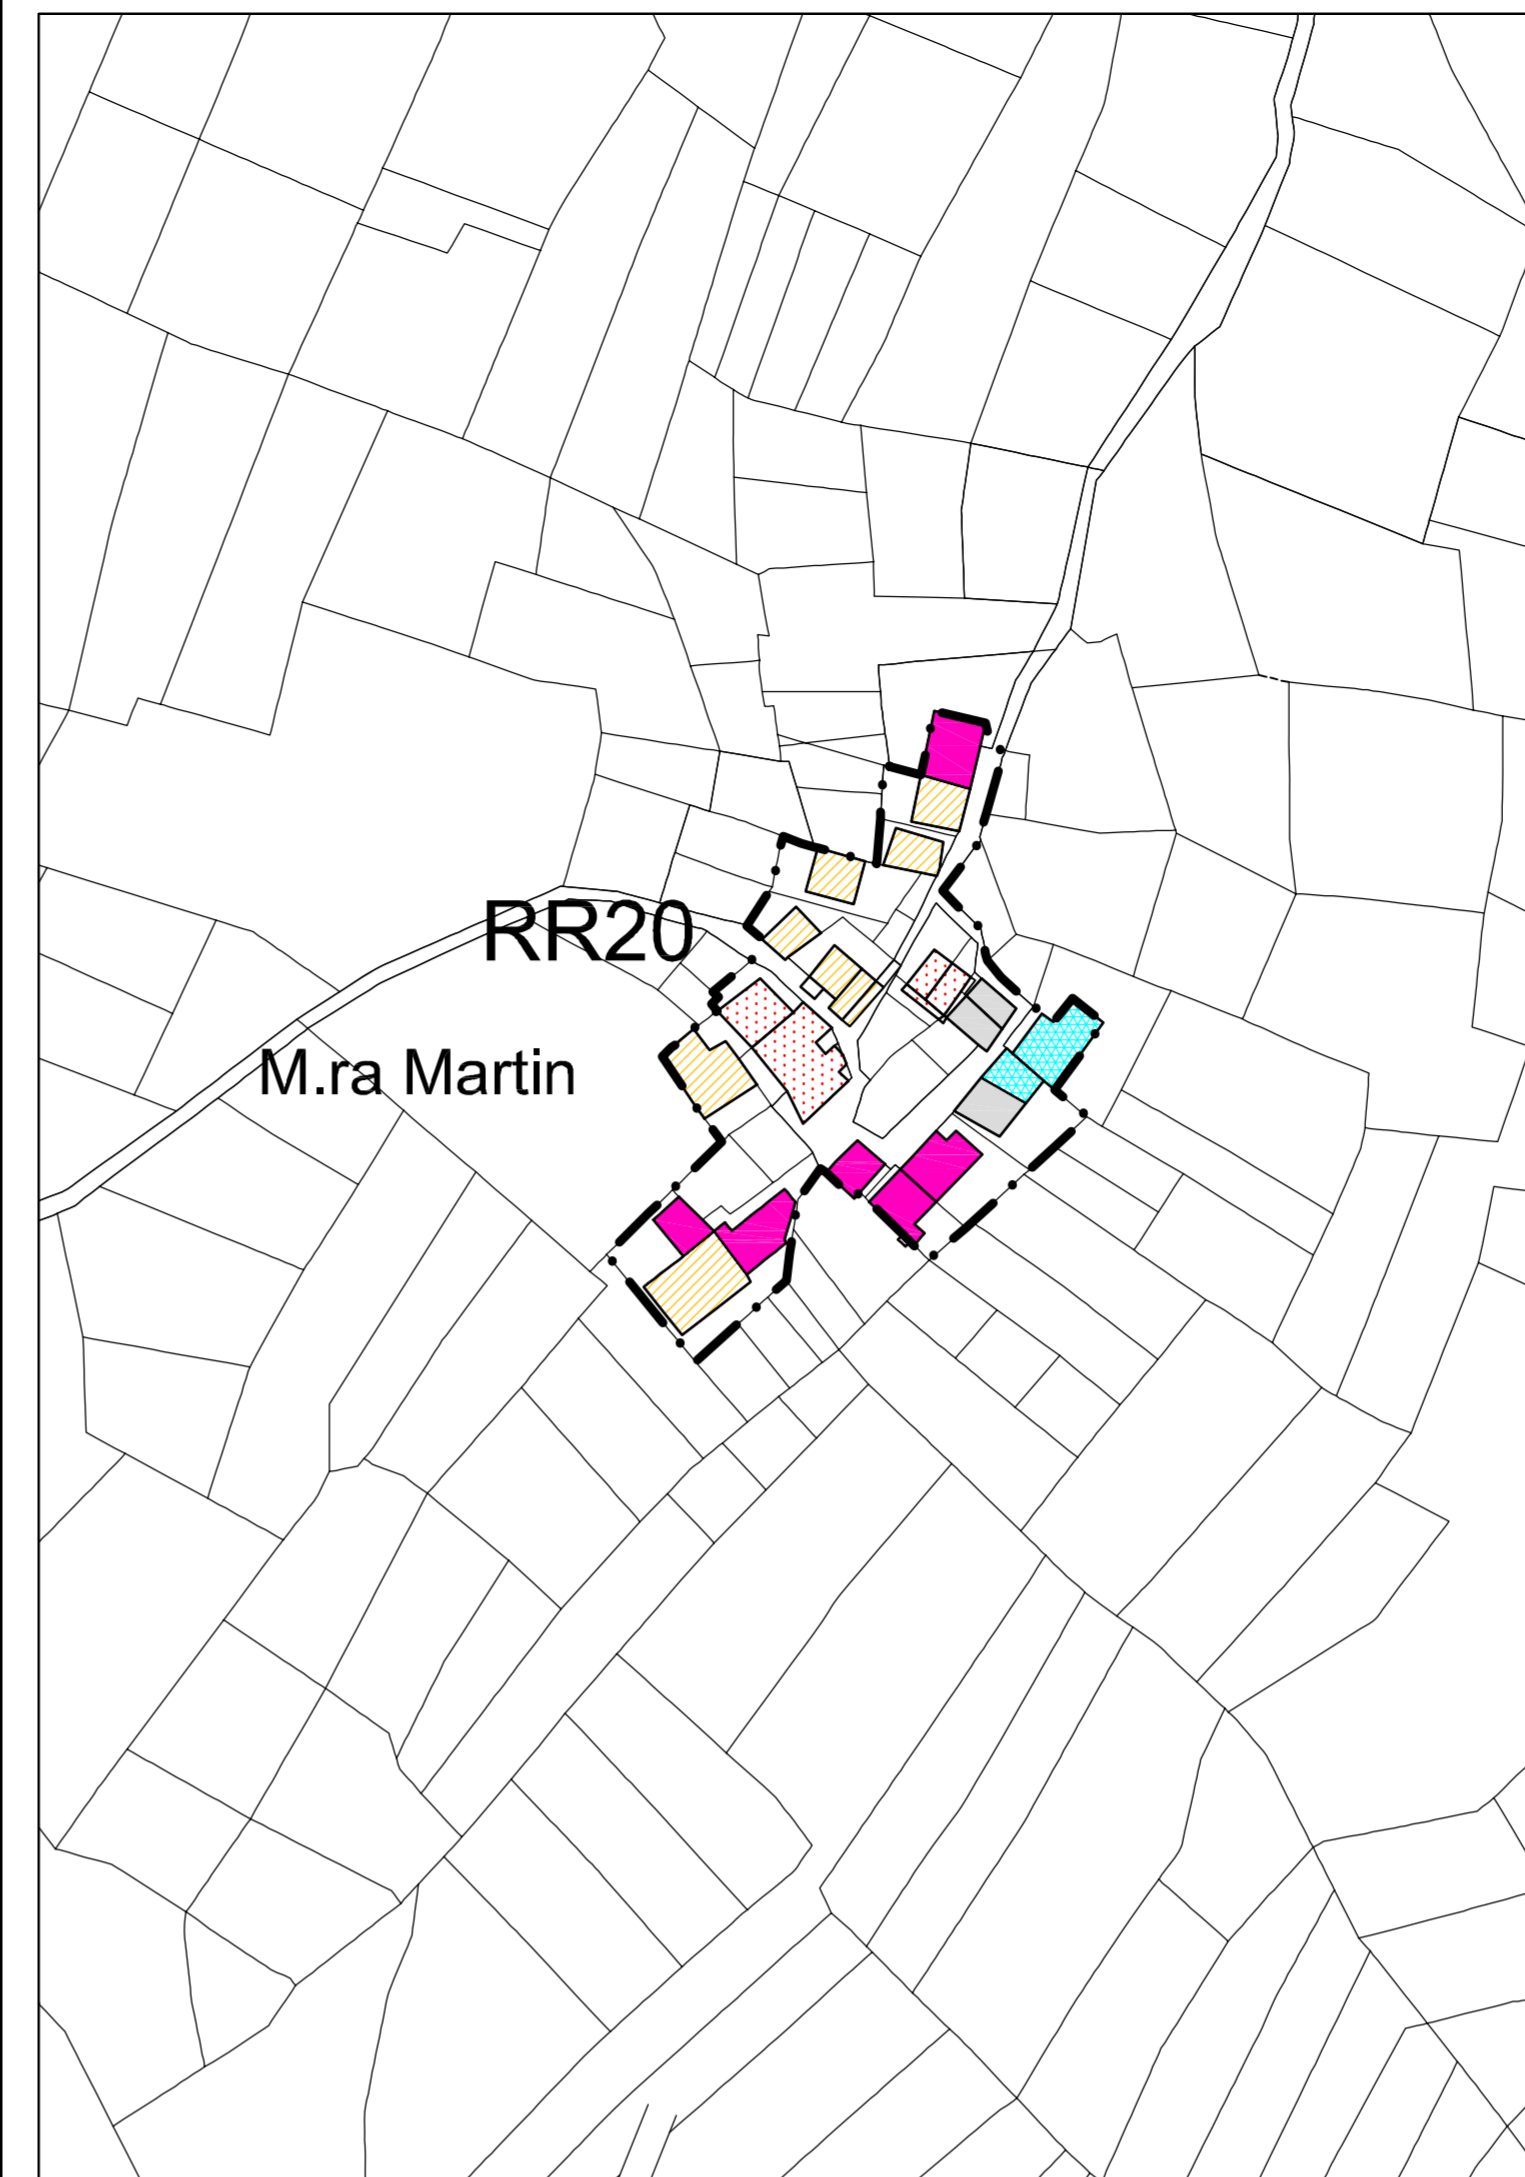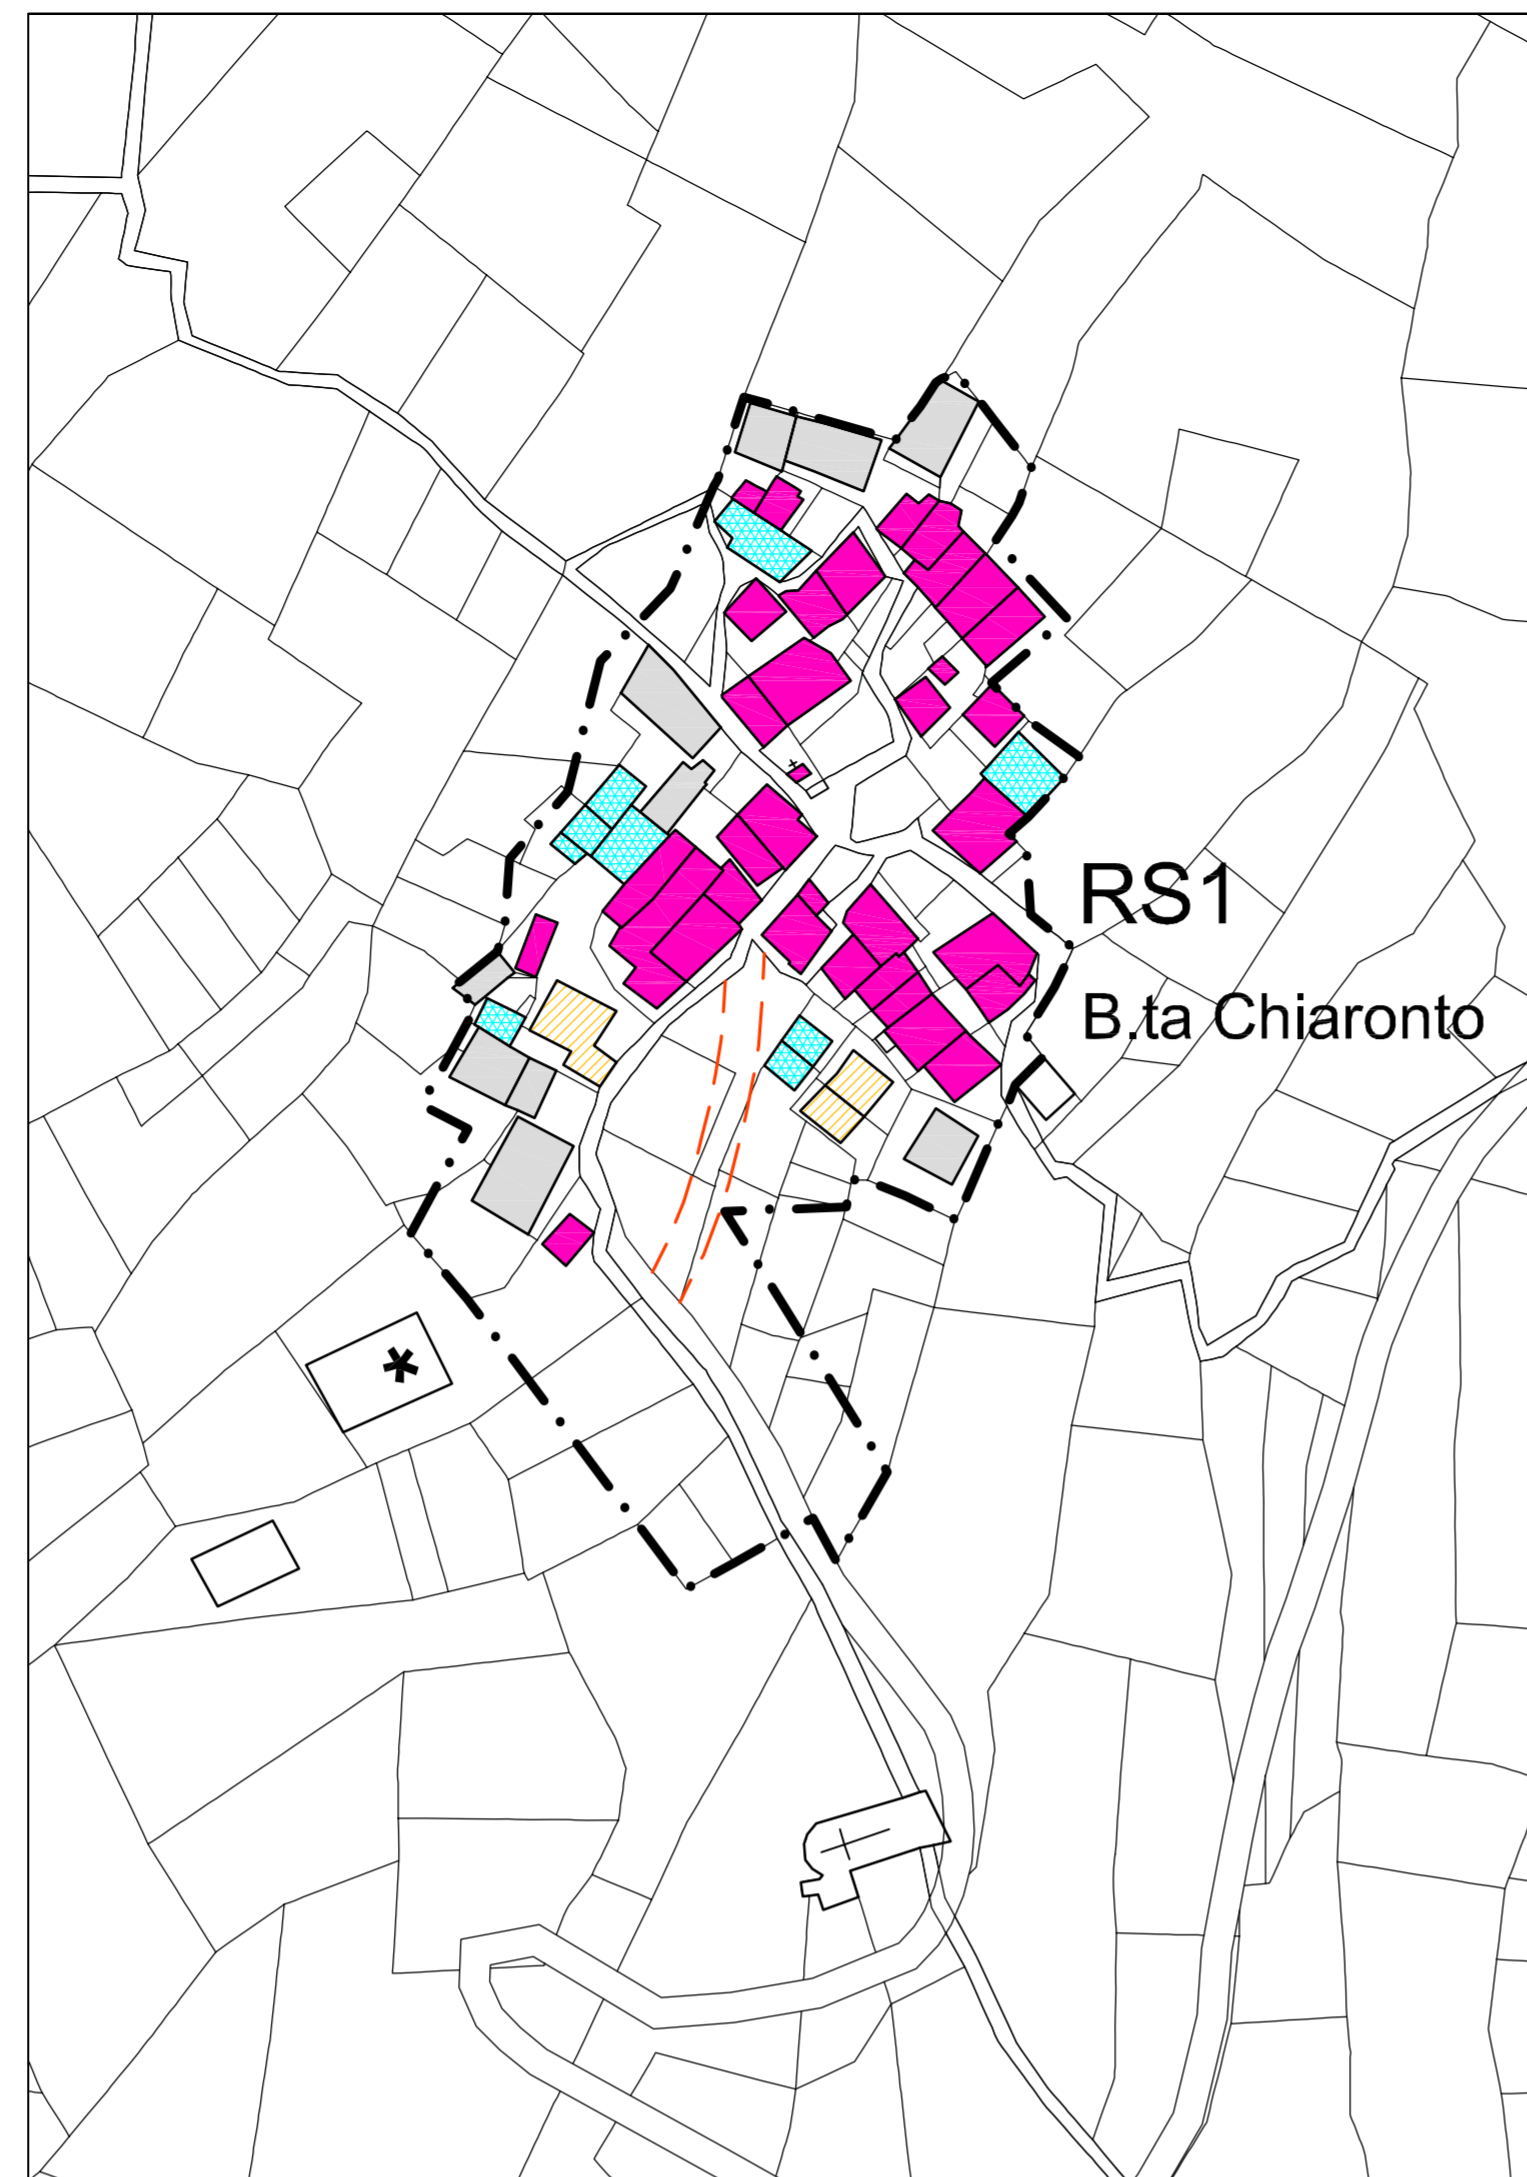

**LEGENDA**

- MANUTENZIONE ORDINARIA E STRAORDINARIA
- RESTAURO E RISANAMENTO CONSERVATIVO
- RISTRUTTURAZIONE EDILIZIA DI TIPO A
- RISTRUTTURAZIONE EDILIZIA DI TIPO B
- DEMOLIZIONE SENZA RICOSTRUZIONE (EDIFICI A TERMINE)

