

REGIONE PIEMONTE  
PROVINCIA DI CUNEO

---

# COMUNE DI FRASSINO

## PIANO REGOLATORE GENERALE

(Approvato con D.G.R. n. 67-20057 del 07/04/1988)

Modifica ai sensi dell'art. 17, 12° comma,  
lettera h), L.R. 56/77 e s. m. ed i.

---

Modifica ai sensi dell'art. 17, 12° comma,  
lettera h), L.R. 56/77 e s. m. ed i.

---

ALLEGATO ALLA D.C. n.

DEL

**Direttore tecnico e**

**Progettista**

Arch. Fabio GALLO



REGIONE PIEMONTE  
PROVINCIA DI CUNEO

---

# COMUNE DI FRASSINO

## PIANO REGOLATORE GENERALE

(Approvato con D.G.R. n. 67-20057 del 07/04/1988)

---

**Tav. A - Stralci P.R.G. - VIGENTE**


Estratto: TAV. D.3 - PREVISIONI P.R.G.  
zona centrale

scala 1:2.000



area oggetto di modifica ai sensi dell'art. 17,  
12° comma, L.R. 56/77 e s. m. ed i.

Allegato alla d.c. n. \_\_ del \_\_/\_\_/\_\_

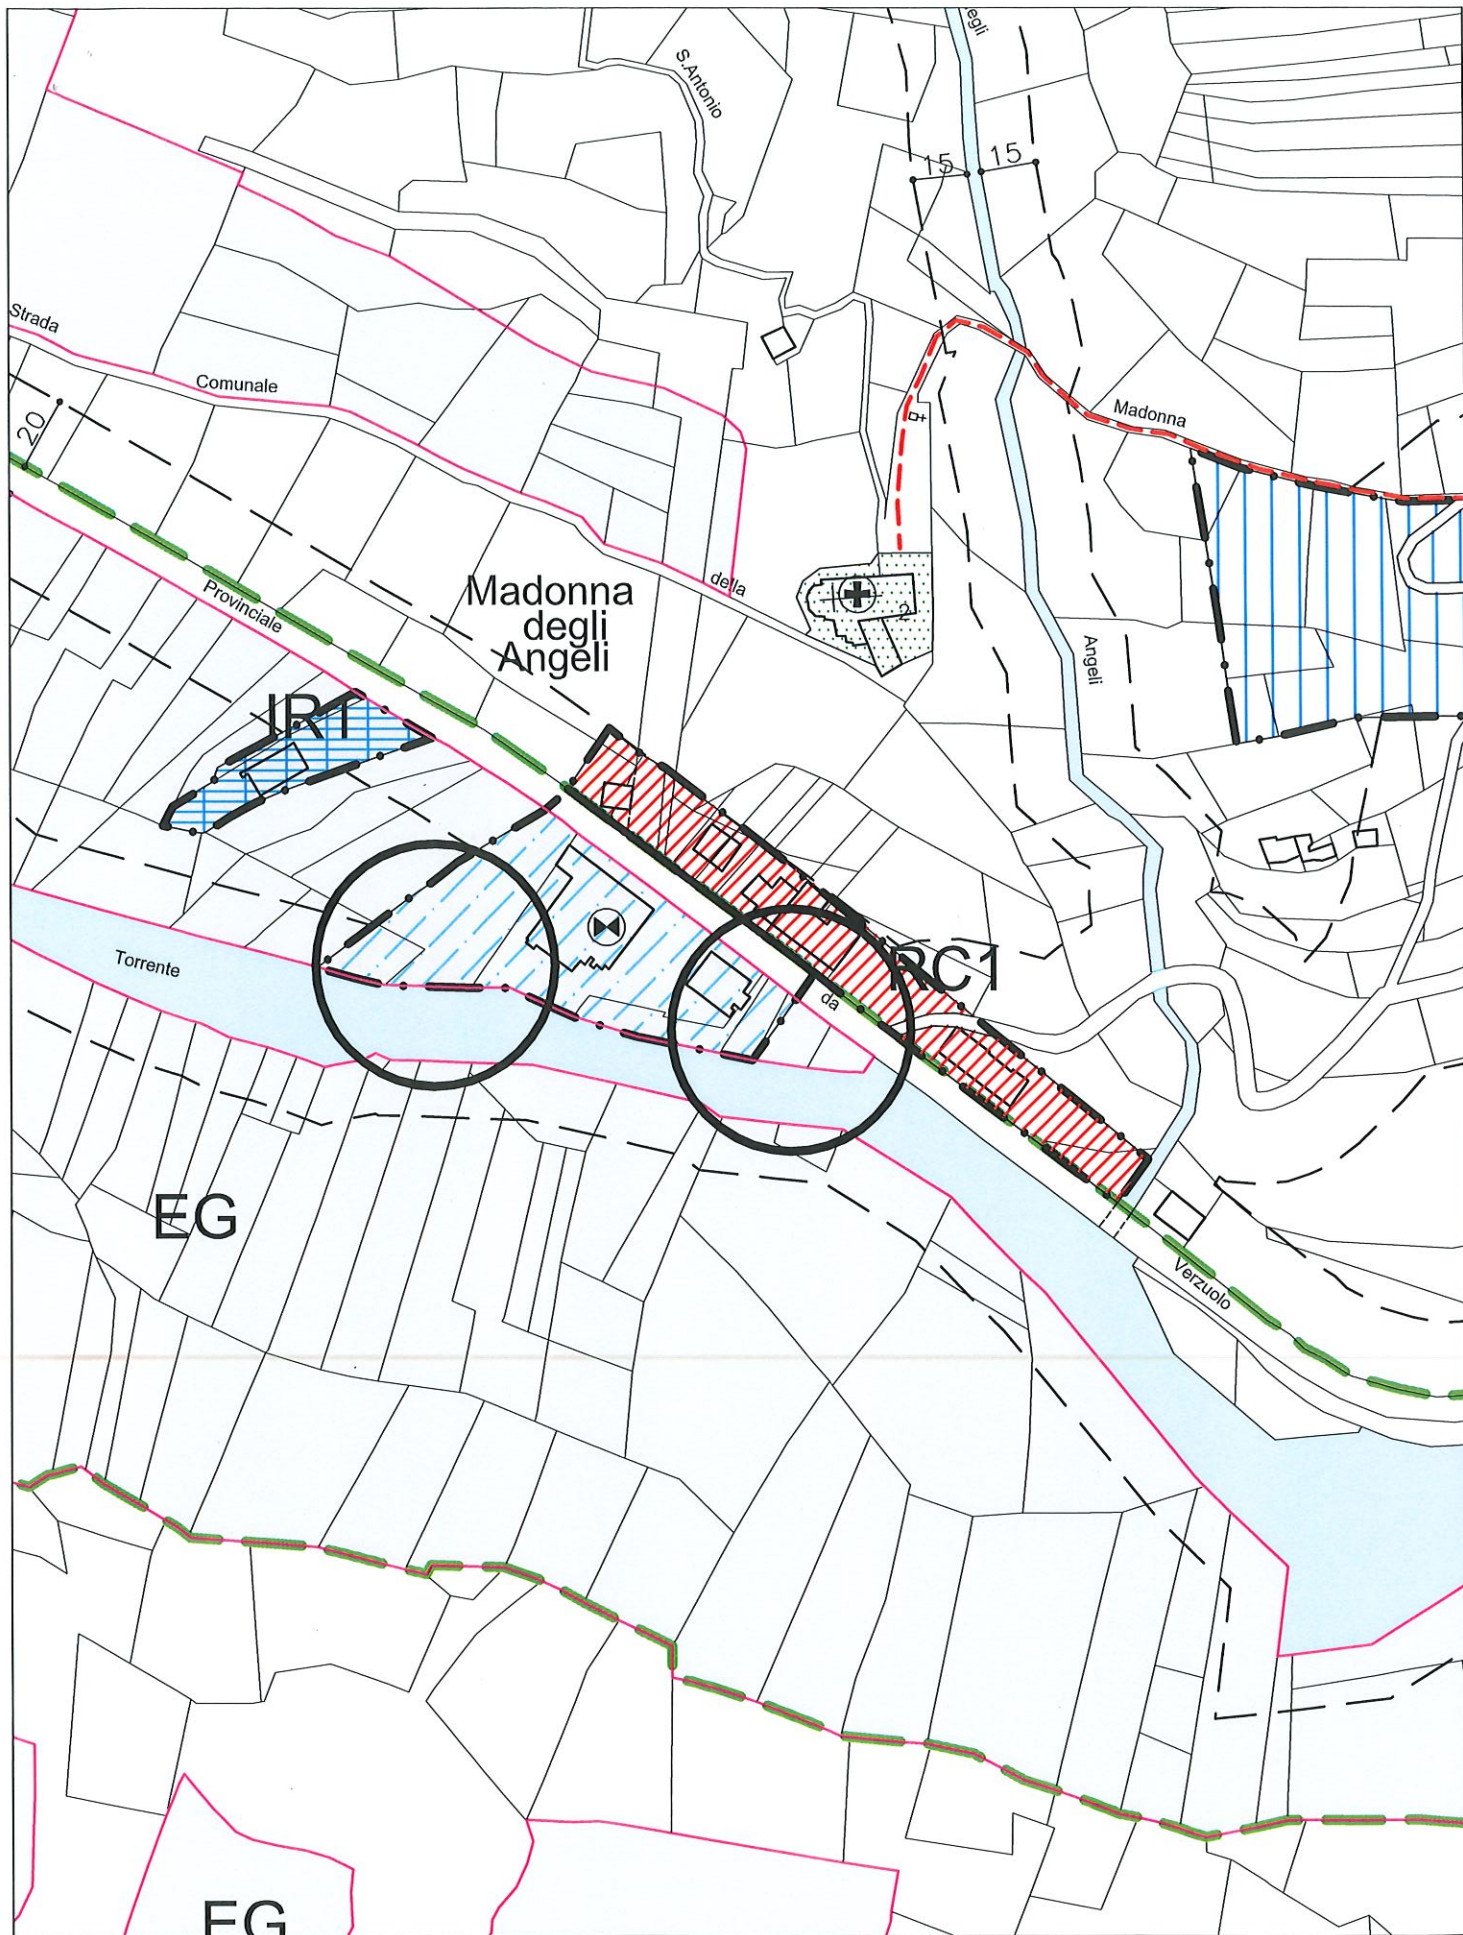

Estratto 1  
modifica ai sensi dell'art. 17, 12° comma, lettera h)  
L.R. 56/77 e s. m. ed i.

REGIONE PIEMONTE  
PROVINCIA DI CUNEO

---

# COMUNE DI FRASSINO

## PIANO REGOLATORE GENERALE

(Approvato con D.G.R. n. 67-20057 del 07/04/1988)

---

**Tav. B - Stralci P.R.G. - VARIATO**


Estratto: TAV. D.3 - PREVISIONI P.R.G.  
zona centrale

scala 1:2.000



area oggetto di modifica ai sensi dell'art. 17,  
12° comma, L.R. 56/77 e s. m. ed i.

Allegato alla d.c. n. \_\_\_ del \_\_\_/\_\_\_/\_\_\_

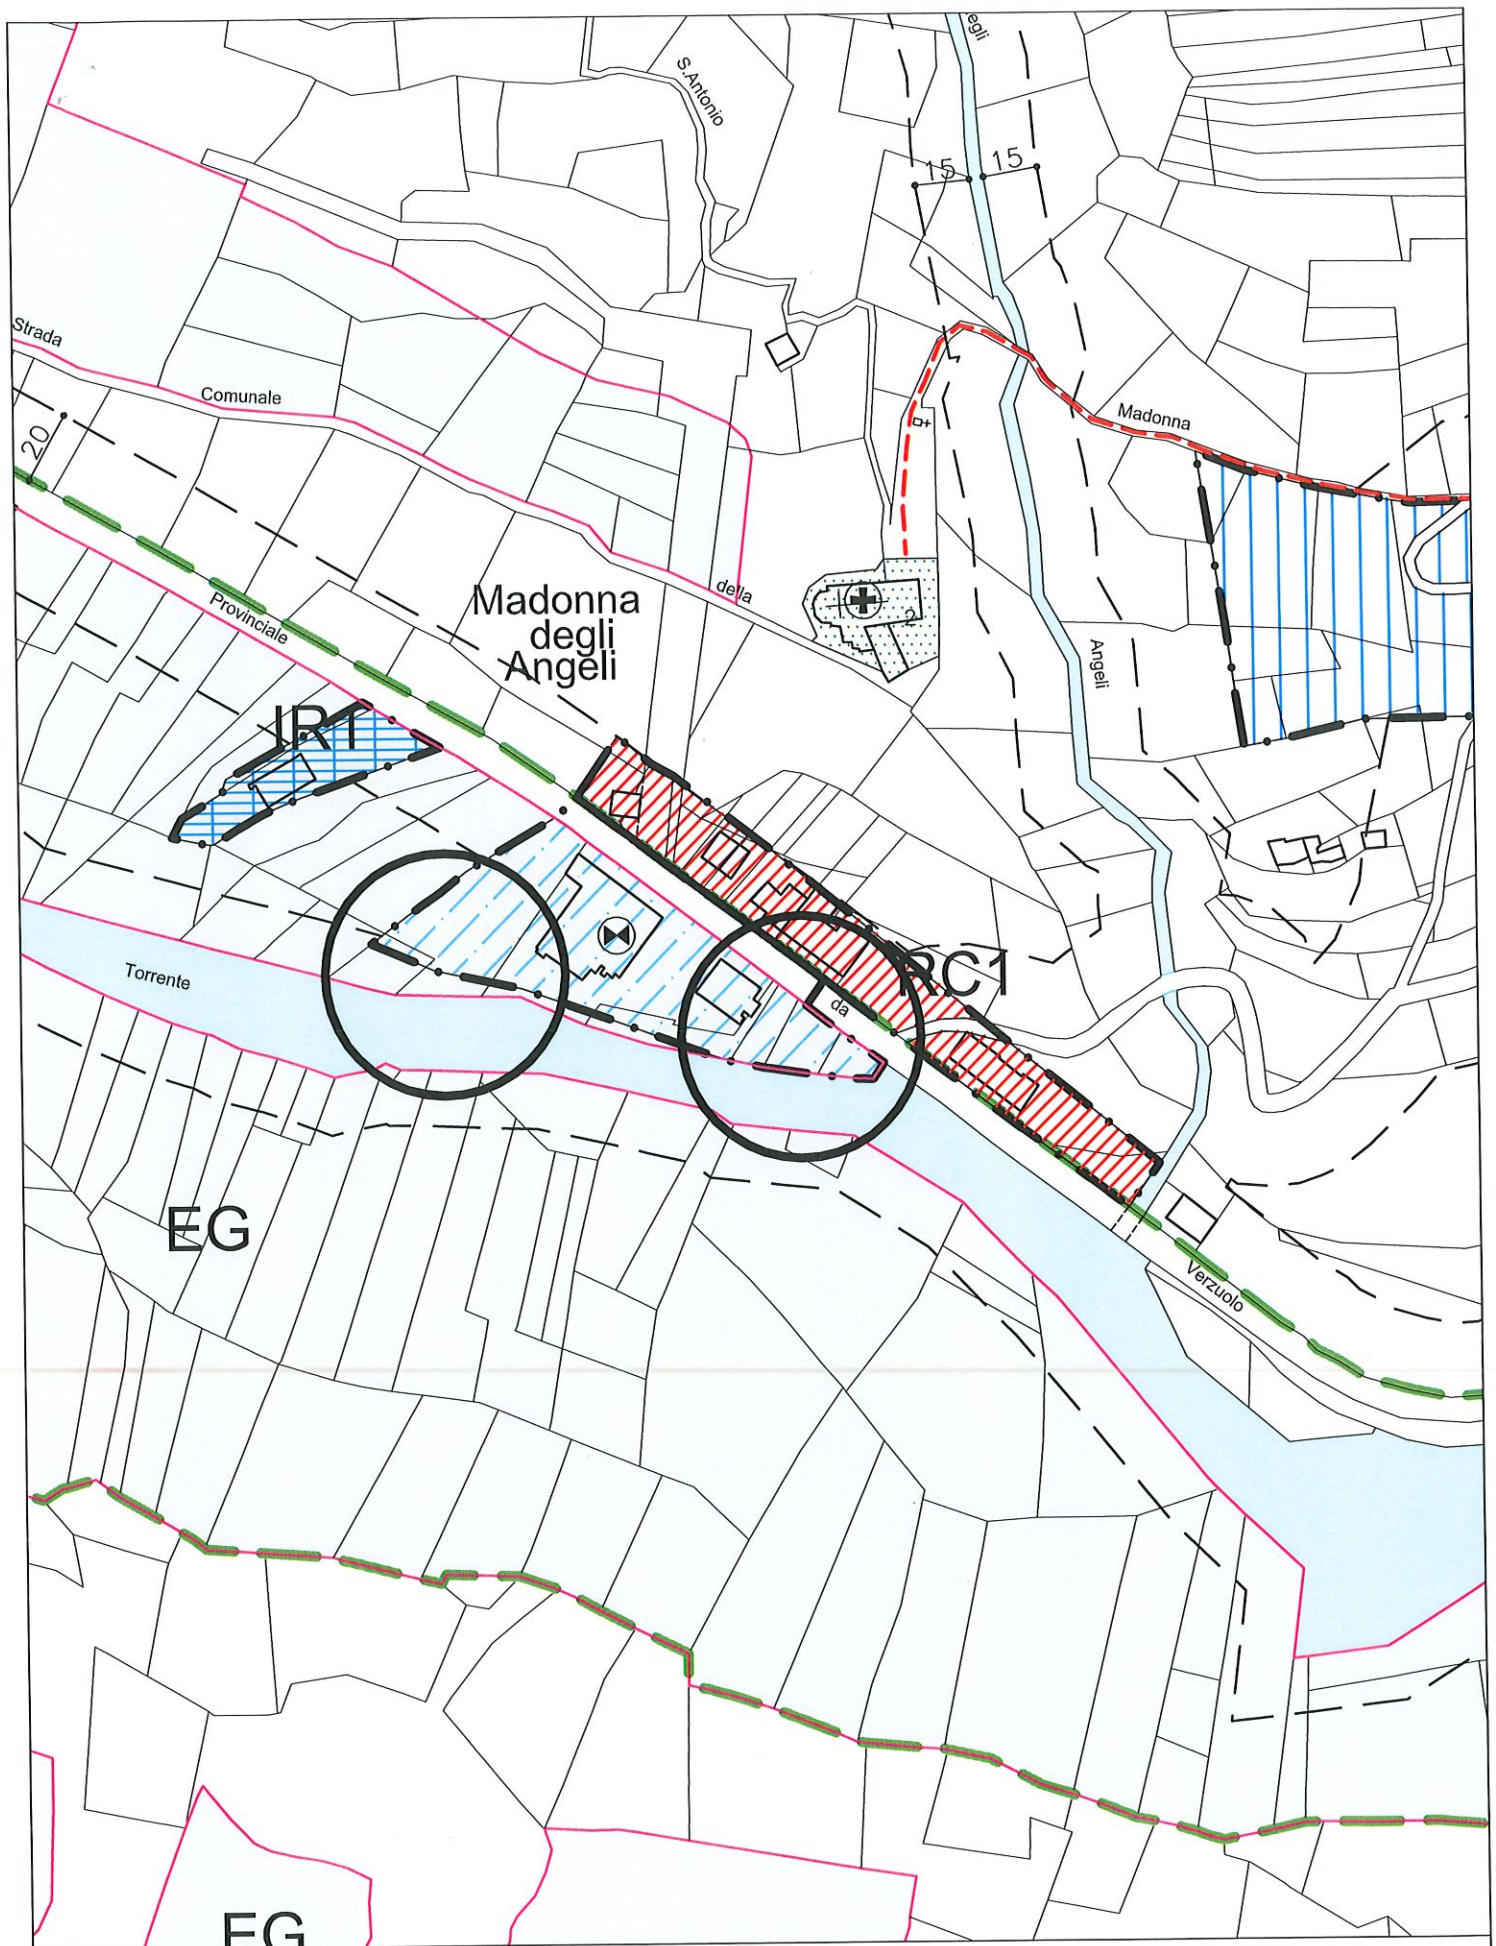

Estratto 1  
modifica ai sensi dell'art. 17, 12° comma, lettera h)  
L.R. 56/77 e s. m. ed i.